

**Legenda das Colunas**

TF-1 3x40 mm	Tubulação Frigorígena
-----------------	-----------------------

**Legenda de Condutos**

Cobre 1/4"
Cobre 3/8"
Cobre 1/2"
Cobre 5/8"
Eletroduto com Fiação

**Lista de Materiais**


Tubulação Frigorígena e Infraestrutura	
Tubulação Frigorígena	
1/4"	32.1 m
3/8"	18.6 m
1/2"	32.1 m
5/8"	18.6 m
PVC Esgoto	
40mm	8.4 m
Caixa de Passagem	
Caixa para Evaporadora	06 pç
Aparelhos	
Split Hi-Wall	
12.000 BTU's	03 pç
18.000 BTU's	01 pç
30.000 BTU's	02 pç

**Bitolas de Cobre para Potências de Ar Condicionados Utilizados:**


<b>P = 9.000 BTU's</b>	Líquido: Cobre 1/4" Sucção: Cobre 3/8"
<b>P = 12.000 BTU's</b>	Líquido: Cobre 1/4" Sucção: Cobre 1/2"
<b>P = 18.000 BTU's</b>	Líquido: Cobre 1/4" Sucção: Cobre 1/2"
<b>P = 24.000 BTU's</b>	Líquido: Cobre 3/8" Sucção: Cobre 5/8"
<b>P = 30.000 BTU's</b>	Líquido: Cobre 3/8" Sucção: Cobre 5/8"

# PROJETO CLIMATIZAÇÃO - COBERTURA



ESC.: 1/50

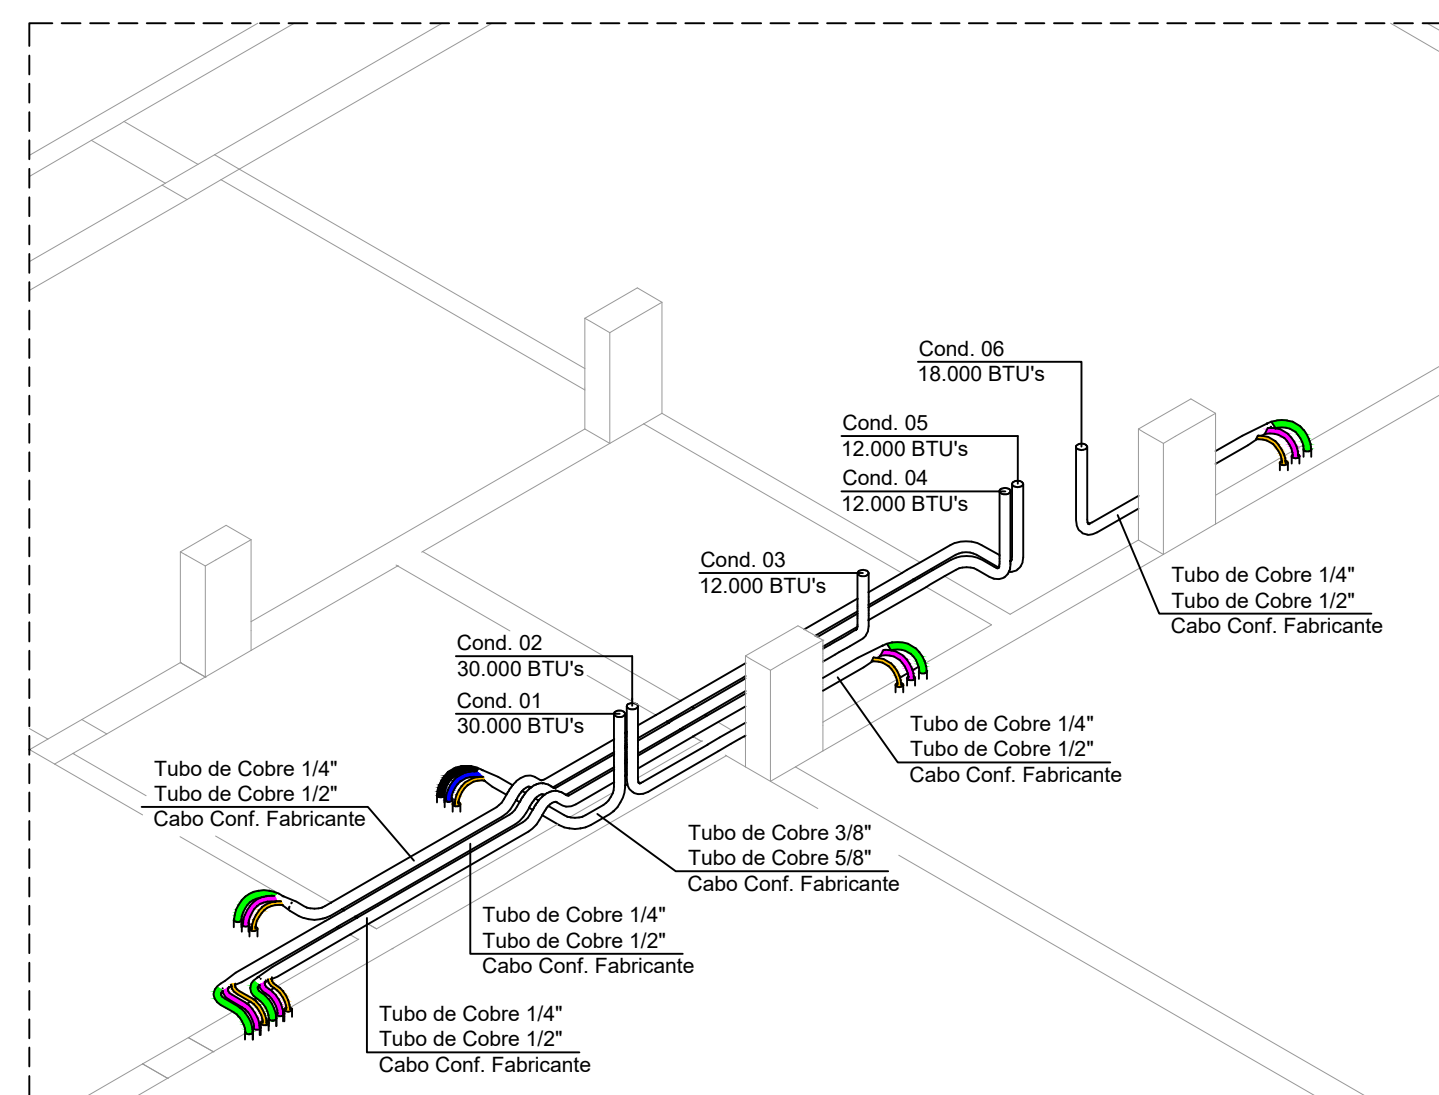

**ISOMÉTRICO COBERTURA 01**  
ESC.: 1/50

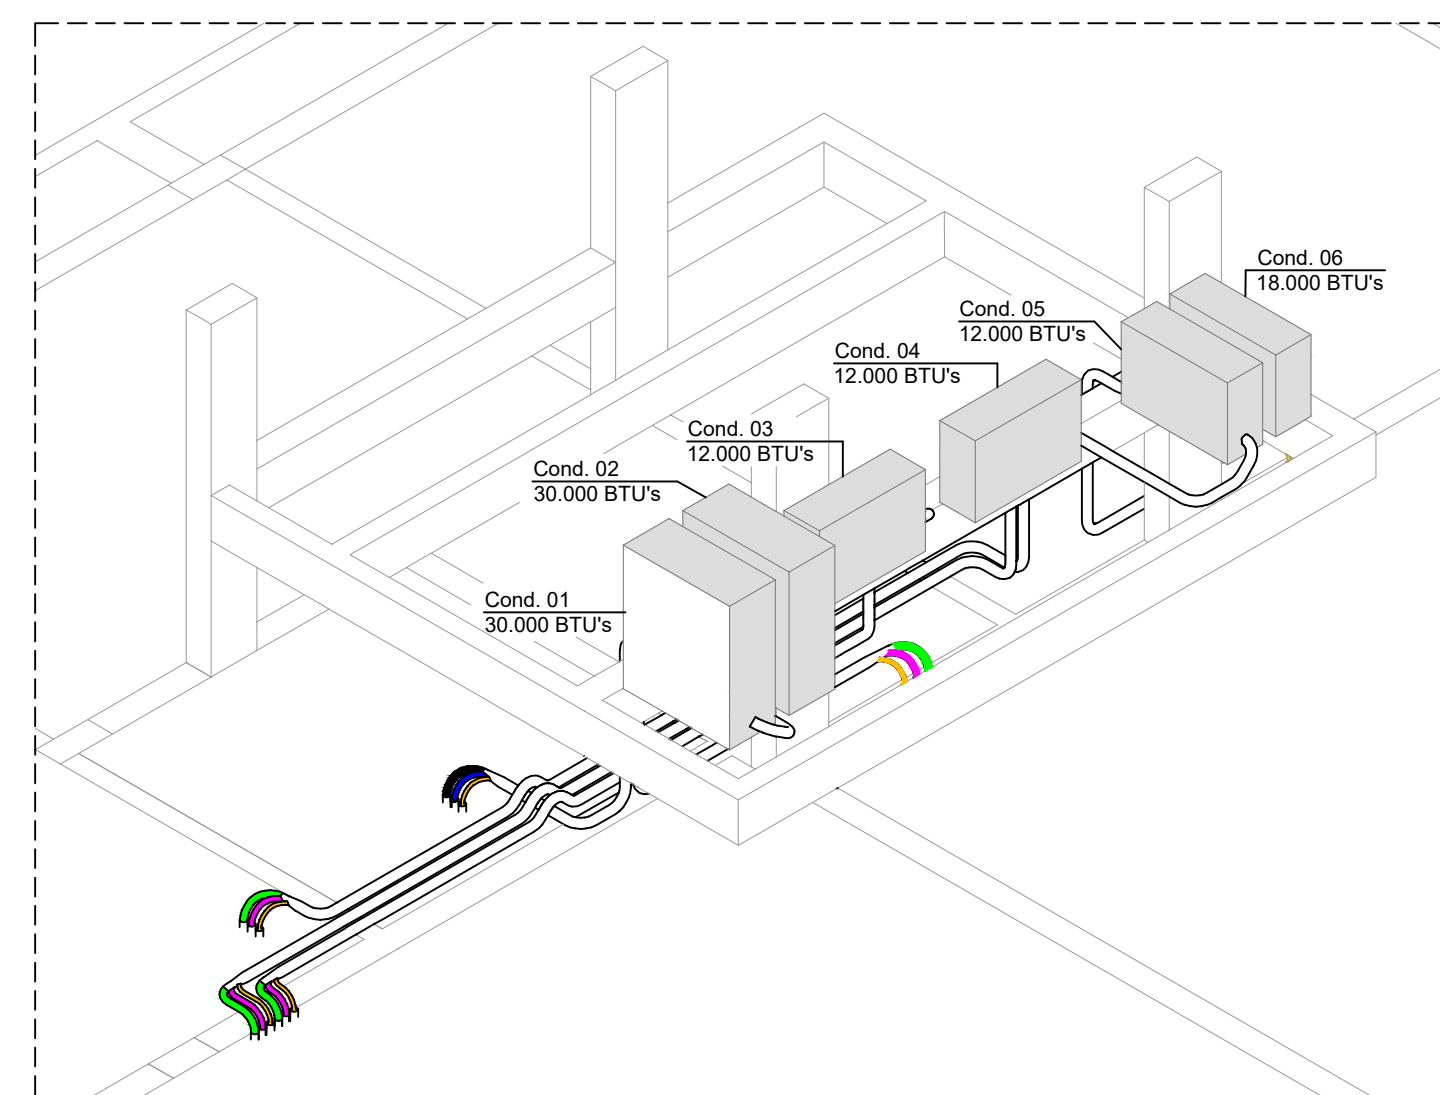

**ISOMÉTRICO COBERTURA 02**  
ESC.: 1/50

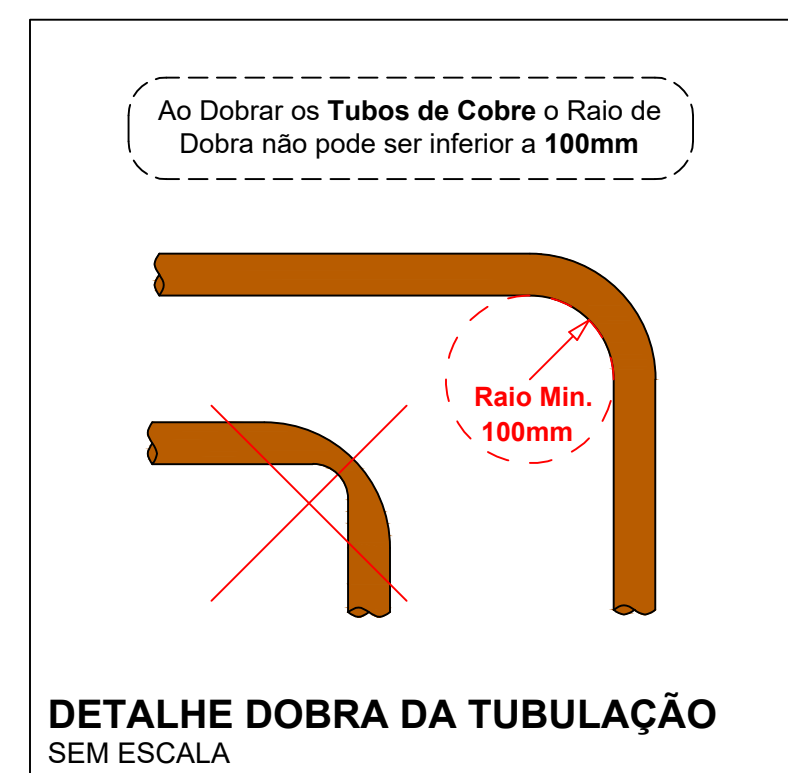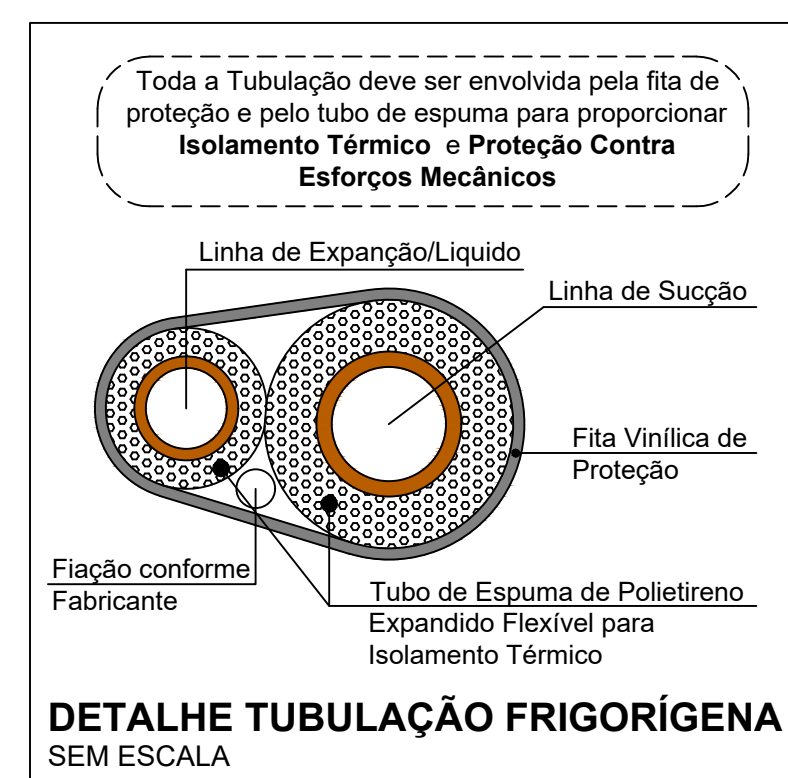

onwe.com.br • suporte@onwe.com.br • 47 9 8902-0959

RESPONSÁVEL TÉCNICO

PROPRIETÁRIO

NOME COMPLETO  
CREA Nº 000000-0

NOME COMPLETO  
CPF Nº 000.000.000-00

PROPRIETÁRIO  
Lorem ipsum dolos site amet

LOCAL  
Lorem ipsum dolos site amet, ser diam nonummy, eusimod tincidunt ut dolo madna

ESPECIFICAÇÃO  
Lorem ipsum dolos site amet, ser diam

PROJETO  
Lorem ipsum

ESCALA  
INDICADA

DATA  
mês/00

OBSERVAÇÕES GERAIS  
- Qualquer alteração somente poderá ser feita com autorização do autor do projeto.  
- Havendo divergência entre cota e escala, prevalece a cota.

CONTROLE DE REVISÃO DO PROJETO

REV.	Data	Denominação	Nome

FOLHA  
**CLI**

FOLHA Nº  
**02**