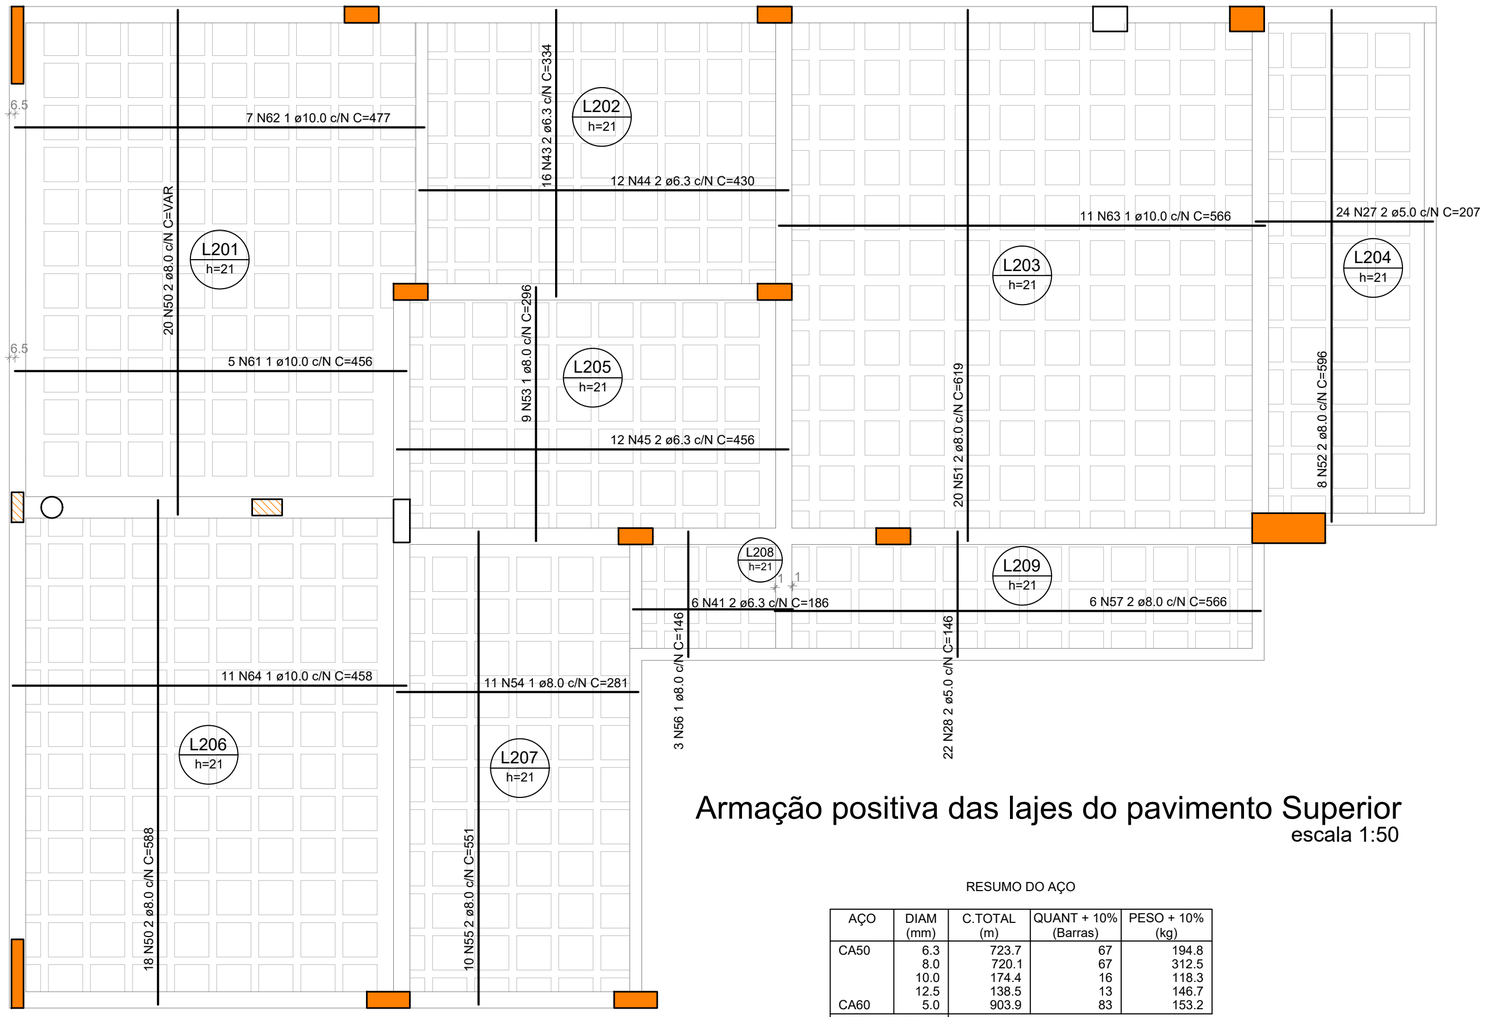

Armação positiva das lajes do pavimento Superior

escala 1:50

RESUMO DO AÇO

AÇO	DIAM (mm)	C.TOTAL (m)	QUANT + 10% (Barras)	PESO + 10% (kg)
CA50	6.3	723.7	67	194.8
	8.0	720.1	67	312.5
	10.0	174.4	16	118.3
	12.5	138.5	13	146.7
CA60	5.0	903.9	83	153.2

PESO TOTAL (kg)	
CA50	772.3
CA60	153.2

Volume de concreto (C-30) = 15.93 m³
Área de forma = 136.01 m²

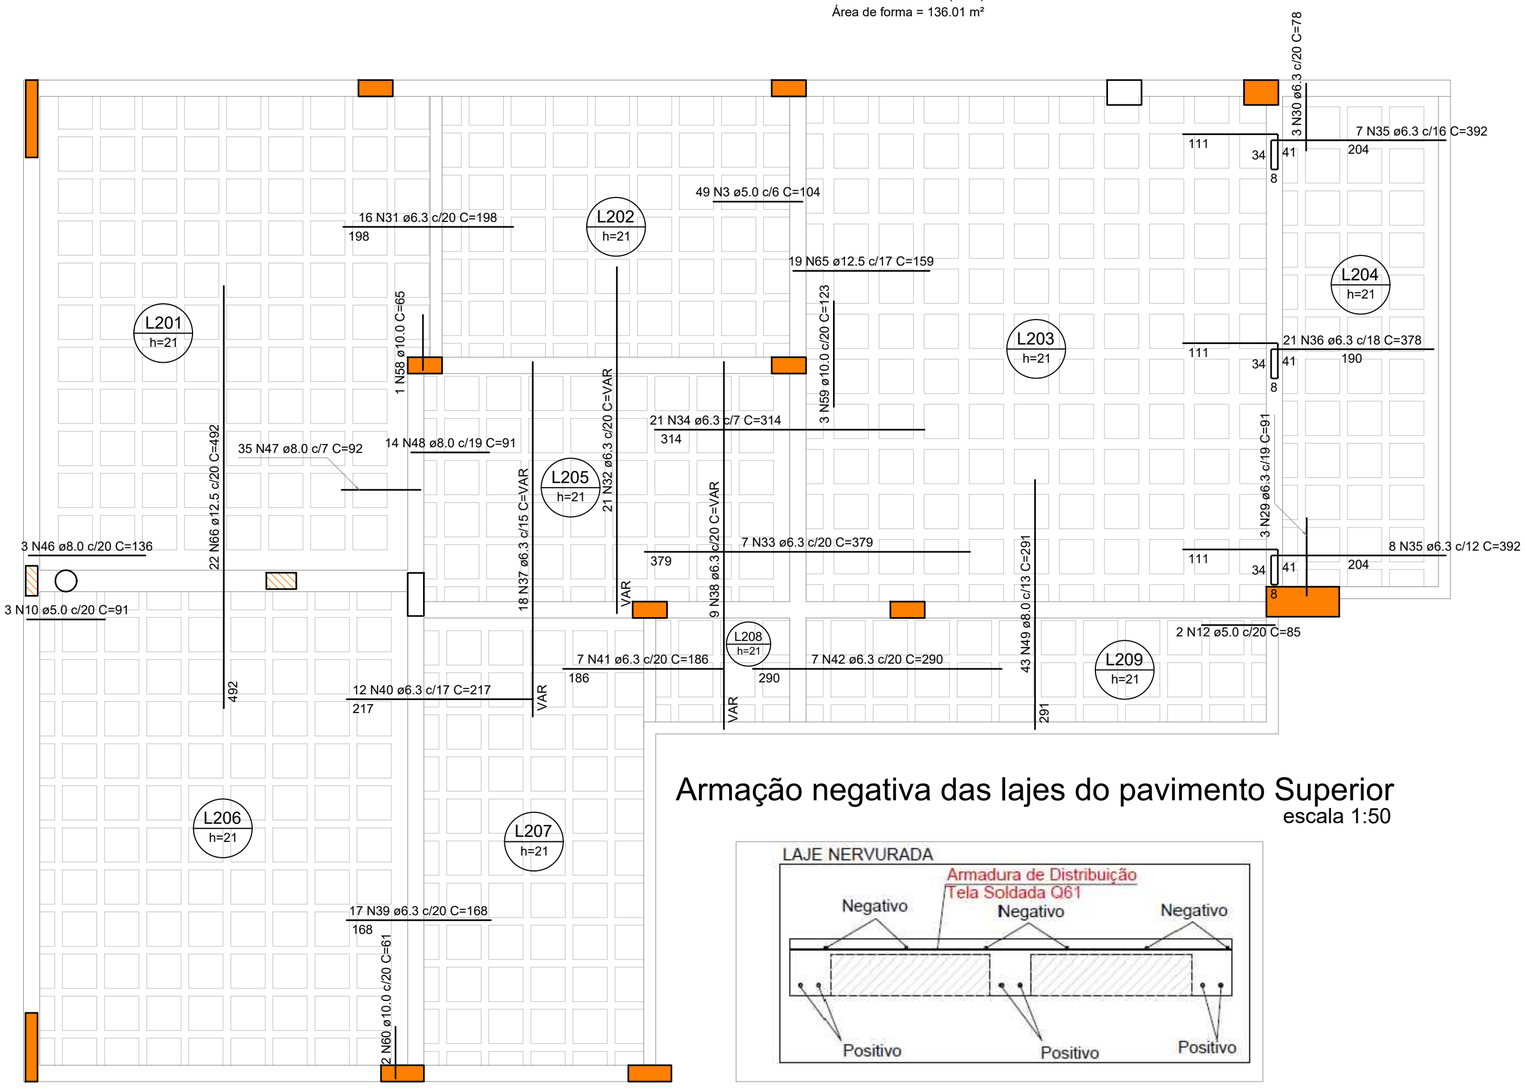

Armação negativa das lajes do pavimento Superior

escala 1:50

onwe.com.br • suporte@onwe.com.br • 47 9 8902-0959

RESPONSÁVEL TÉCNICO

NOME COMPLETO
CREA Nº 000000-0

PROPRIETÁRIO

NOME COMPLETO
CPF Nº 000.000.000-00

PROPRIETÁRIO
Lorem ipsum dolos site amet

LOCAL
Lorem ipsum dolos site amet, ser diam nonummy, eusimod tincidunt ut dolo madna

ESPECIFICAÇÃO
Lorem ipsum dolos site amet, ser diam

PROJETO
Lorem ipsum

ESCALA
INDICADA

DATA
mês/00

OBSERVAÇÕES GERAIS
- Qualquer alteração somente poderá ser feita com autorização do autor do projeto.
- Havendo divirgência entre cota e escala, prevalece a cota.

FOLHA
EST

FOLHA Nº
14

CONTROLE DE REVISÃO DO PROJETO

REV.	Data	Denominação	Nome