


Legenda das Colunas

CG-1 20 mm Gás



Legenda de Conduitos

Gás

PROJETO DE GÁS - COBERTURA
ESC: 1/50

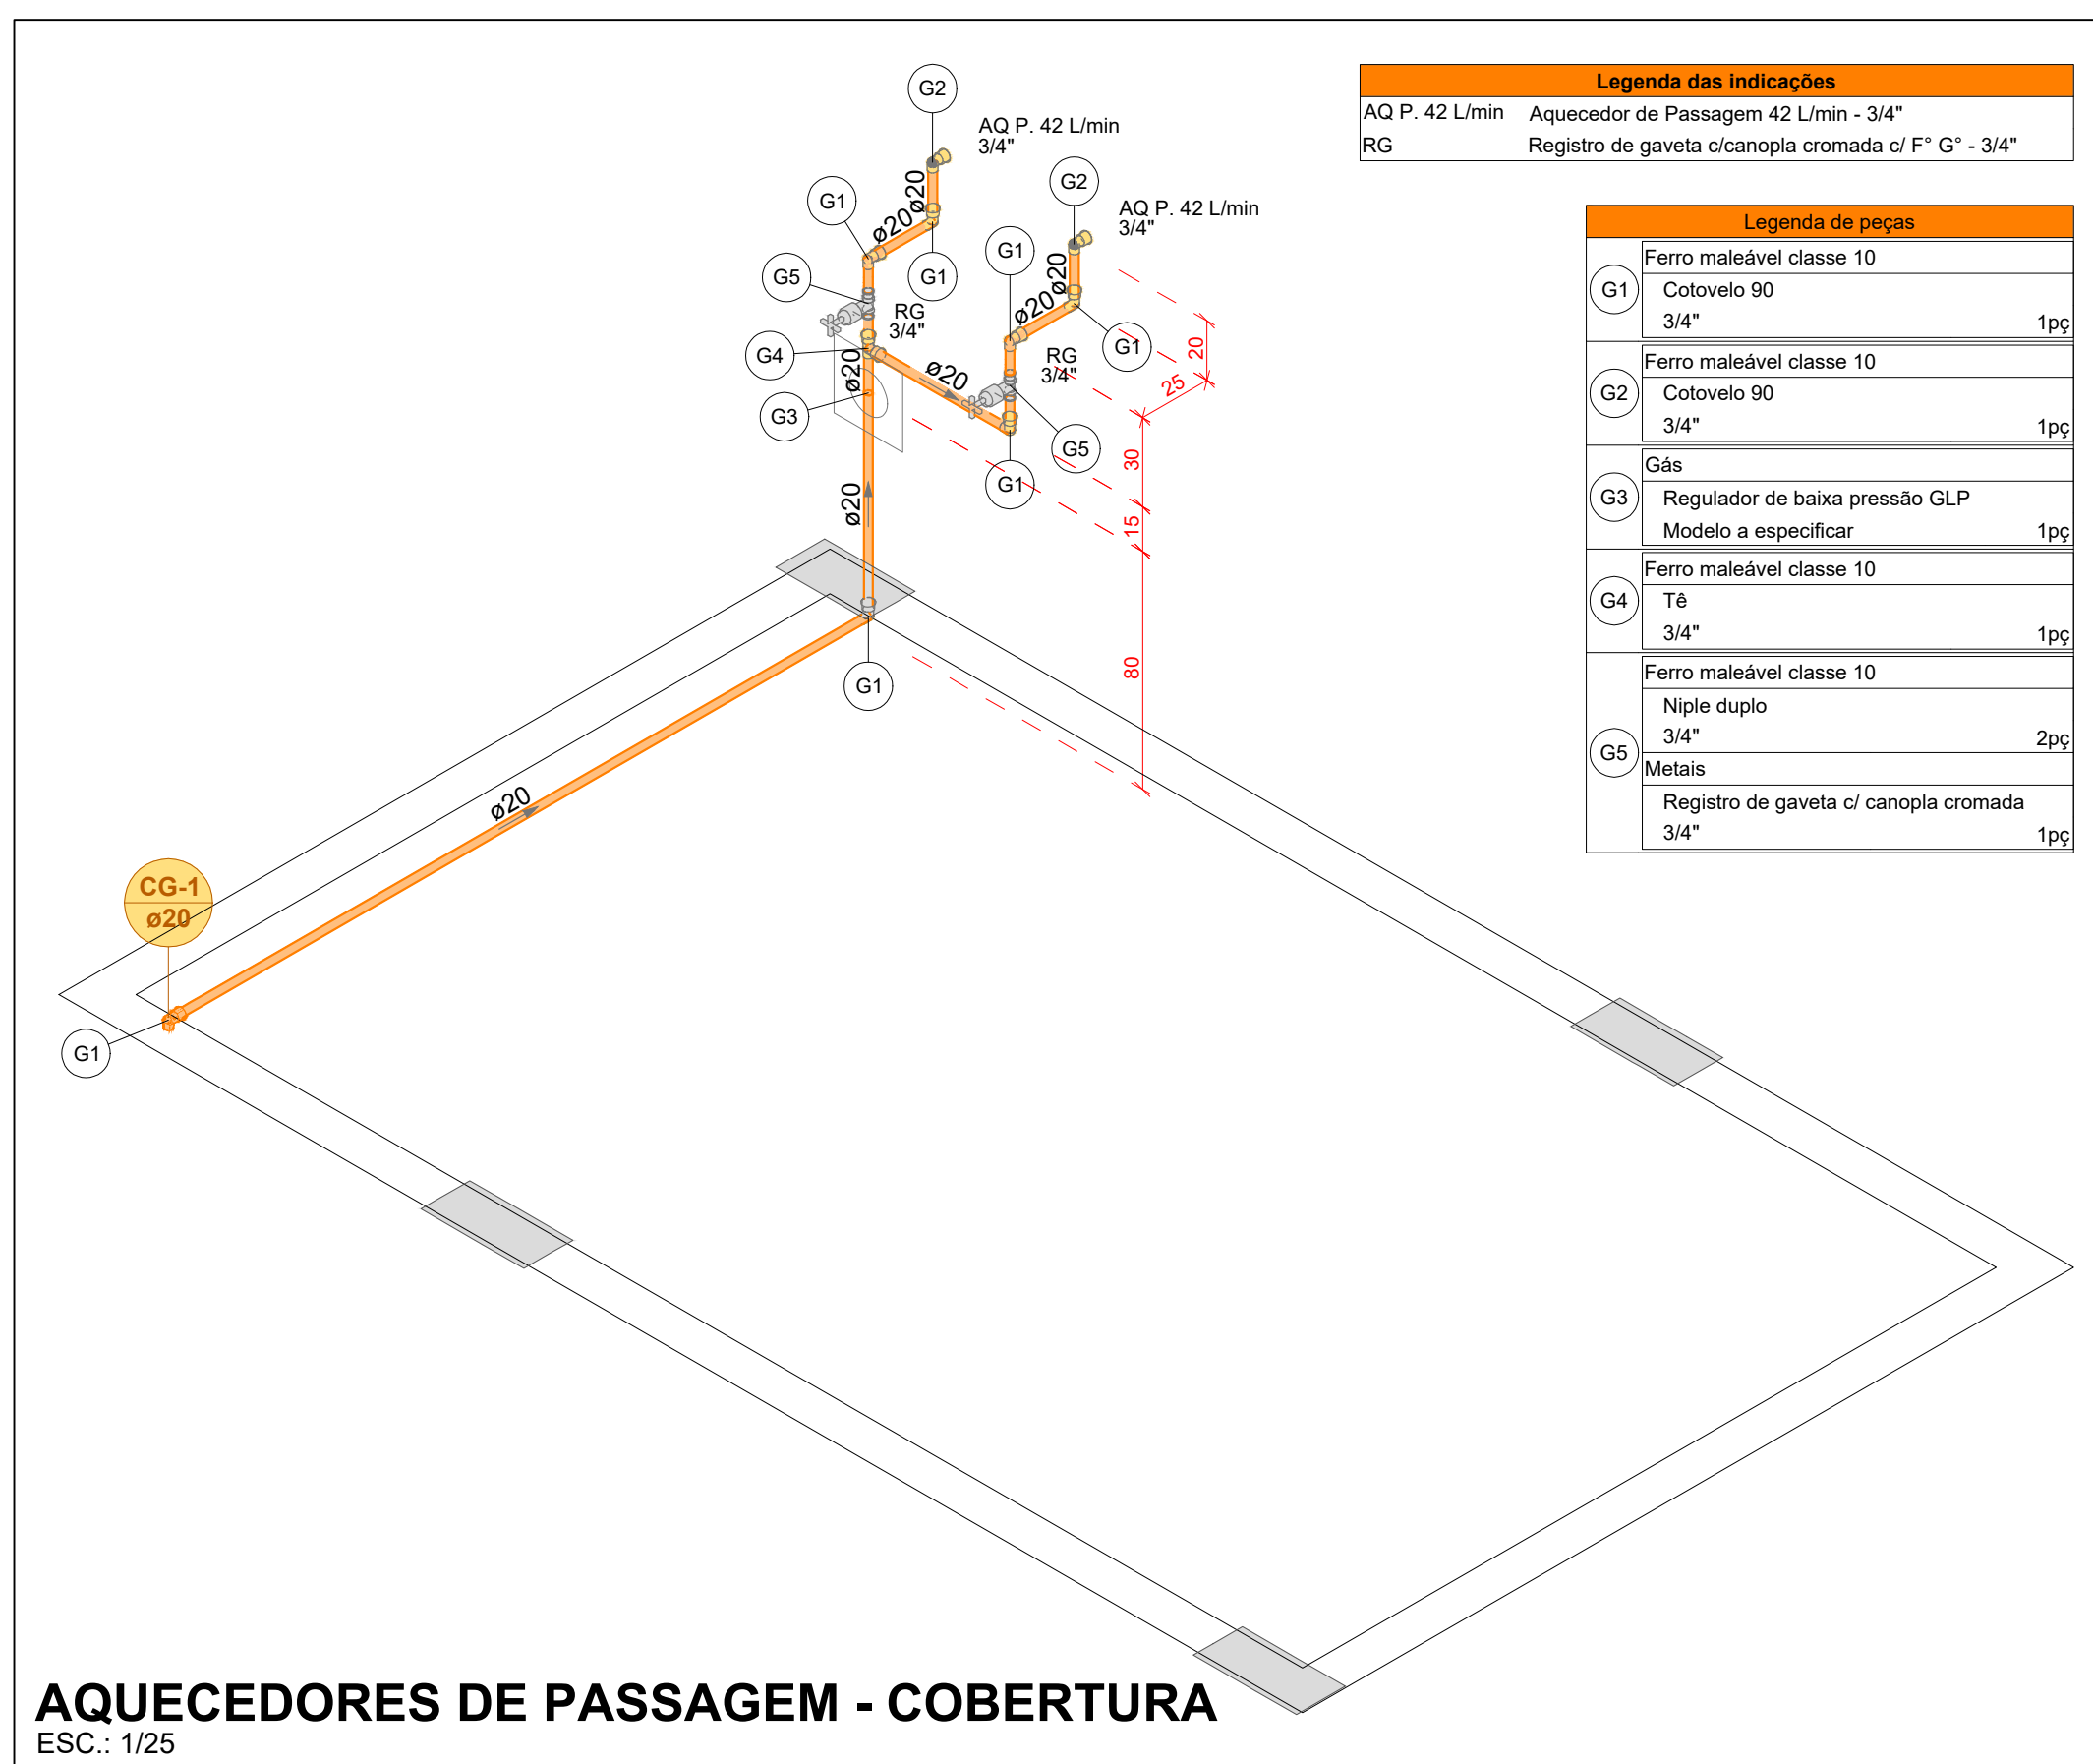

AQUECEDORES DE PASSAGEM - COBERTURA
ESC.: 1/25

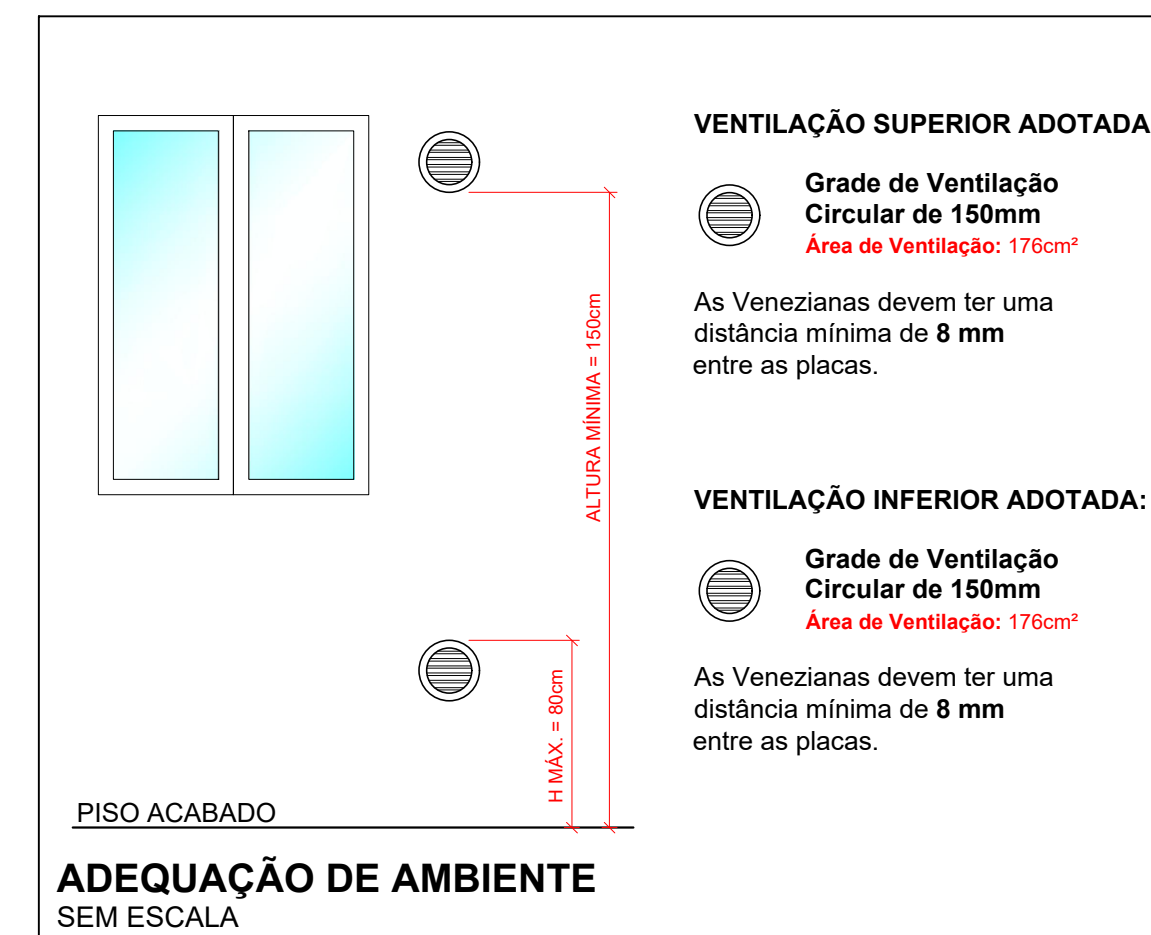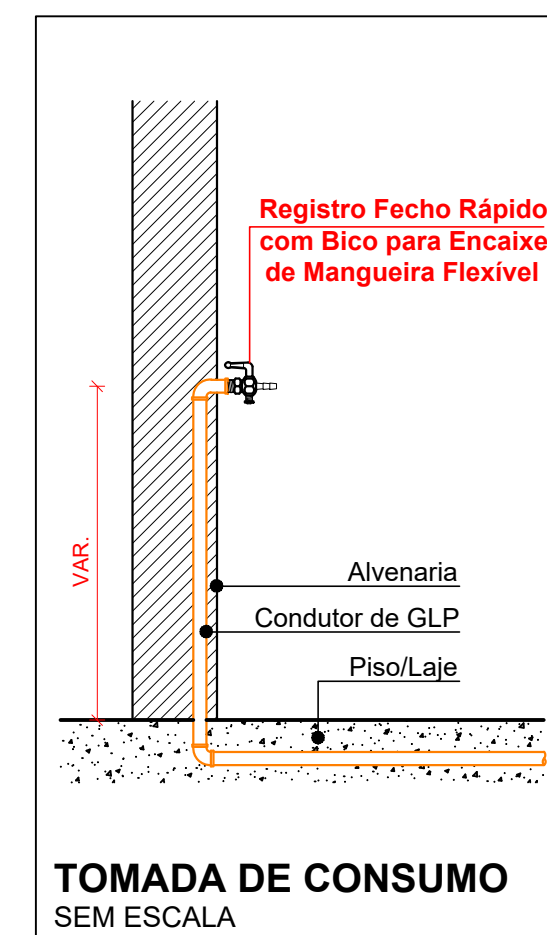

RESPONSÁVEL TÉCNICO

PROPRIETÁRIO

NOME COMPLETO
CREA Nº 000000-0

NOME COMPLETO
CPF Nº 000.000.000-00

PROPRIETÁRIO
Lorem ipsum dolos site amet

LOCAL
Lorem ipsum dolos site amet, ser diam nonummy, eusimod tincidunt ut dolo madna

ESPECIFICAÇÃO
Lorem ipsum dolos site amet, ser diam

PROJETO
Lorem ipsum

ESCALA
INDICADA

DATA
mês/00

FOLHA
GAS

FOLHA Nº
02

OBSERVAÇÕES GERAIS
- Qualquer alteração somente poderá ser feita com autorização do autor do projeto.
- Havendo divergência entre cota e escala, prevalece a cota.

CONTROLE DE REVISÃO DO PROJETO

REV.	Data	Denominação	Nome