


| Legenda | |
|---------|--|
| | 2 Tomadas baixas a 0,30m do piso |
| | 2 Tomadas médias a 1,10m do piso |
| | Caixa de passagem |
| | Conjunto 3 teclas simples e tomada a 1,20m do piso |
| | Fitas de led |
| | Interruptor paralelo 1 tecla - 1,10m do piso |
| | Interruptor paralelo 2 teclas - 1,10m do piso |
| | Interruptor paralelo 3 teclas - 1,10m do piso |
| | Interruptor simples 1 tecla - 1,10m do piso |
| | Interruptor simples 3 teclas - 1,10m do piso |
| | Ponto genérico de luz 24W |
| | Ponto genérico de luz 4.9W |
| | Ponto genérico de luz 7W |
| | Quadro de distribuição |
| | Tomada alta a 2,20m do piso |
| | Tomada baixa a 0,30m do piso |


| Legenda de condutos | |
|---------------------|----------|
| | Elétrica |
| | Direta |
| | Teto |
| | Média |
| | Baixa |
| | Piso |

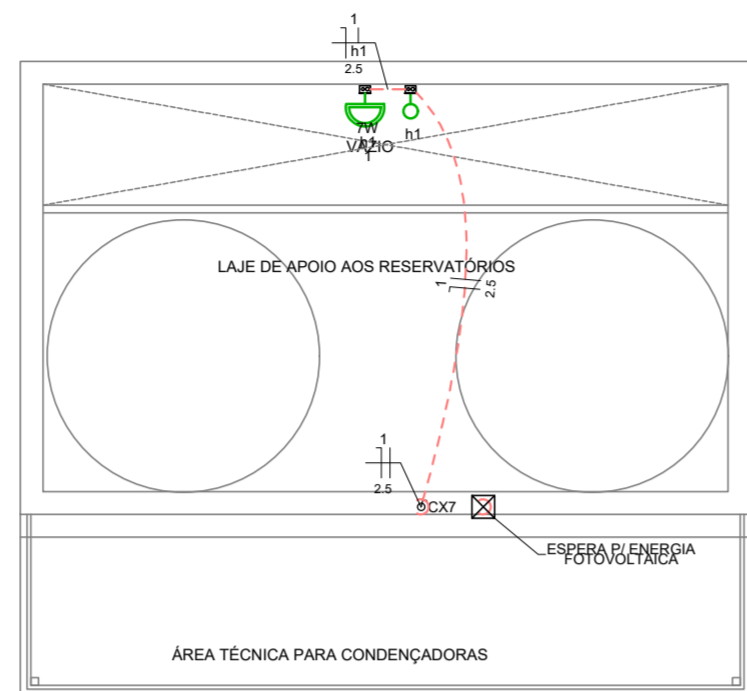

| Legenda de condutos | |
|---------------------|----------|
| | Elétrica |
| | Direta |
| | Piso |

| Legenda | |
|---------|---|
| | Caixa de passagem |
| | Interruptor simples 1 tecla - 1,10m do piso |
| | Ponto genérico de luz 7W |

PLANTA BAIXA CX. D'ÁGUA - INST. ELÉTRICAS ESC. 1:50

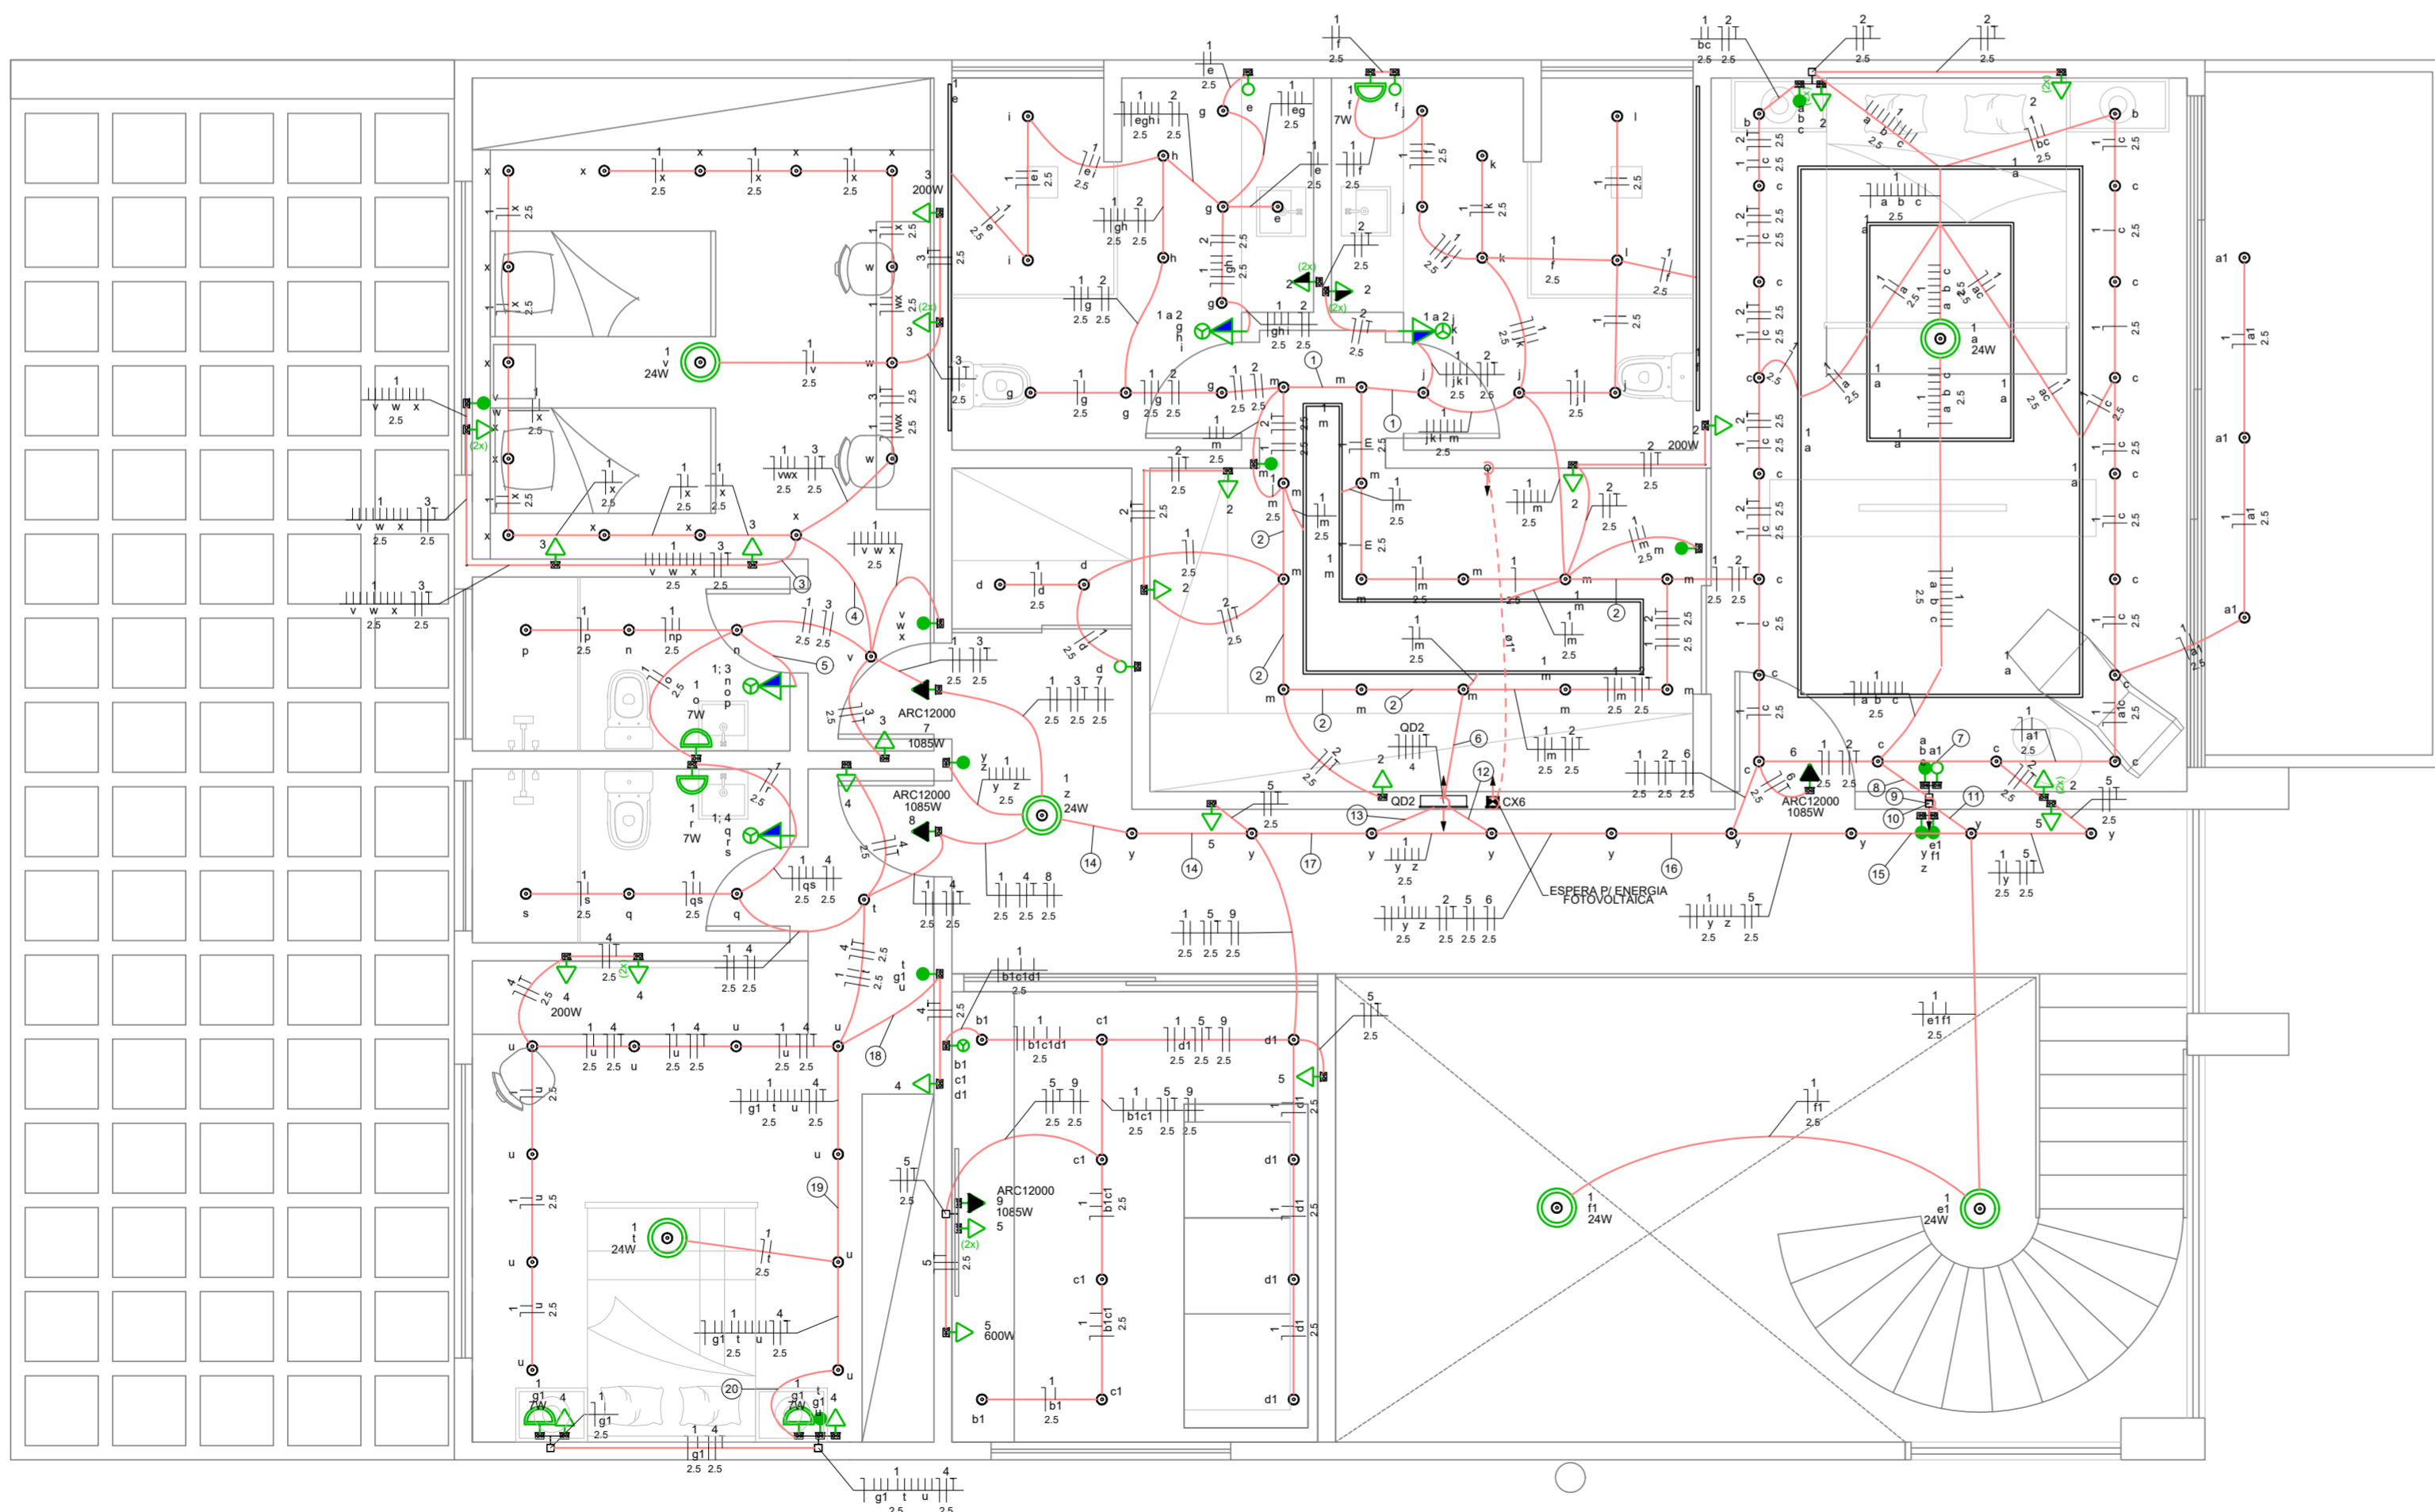

| Legenda de fiação | |
|-------------------|--|
|-------------------|--|

| | |
|----|--|
| 1 | |
| 2 | |
PLANTA BAIXA PAVTO. SUPERIOR - INSTALAÇÕES ELÉTRICAS ESC. 1:50



RESPONSÁVEL TÉCNICO

PROPRIETÁRIO

NOME COMPLETO
CREA Nº 000000-0

NOME COMPLETO
CPF Nº 000.000.000-00

PROPRIETÁRIO
Lorem ipsum dolos site amet

LOCAL
Lorem ipsum dolos site amet, ser diam nonummy, eusimod tincidunt ut
dolo madna

ESPECIFICAÇÃO
Lorem ipsum dolos site amet, ser diam

PROJETO
Lorem ipsum

ESCALA
INDICADA

DATA
mês/00

OBSERVAÇÕES GERAIS
- Qualquer alteração somente poderá ser feita com autorização do autor do projeto.
- Havendo divergência entre cota e escala, prevalece a cota.

CONTROLE DE REVISÃO DO PROJETO

| REV. | Data | Denominação | Nome |
|------|------|-------------|------|
| | | | |
| | | | |

FOLHA

ELE

FOLHA Nº

02