


Legenda de peças	
G1	Ferro maleável classe 10 Cotovelo 90 1/2"
G2	Gás Regulador de baixa pressão GLP c/ segurança OPSO Regulagem interna - 1/2" BSP x 1" BSP
G3	Ferro maleável classe 10 Niple duplo 1/2"
G4	Metais Registro de gaveta c/ canopia cromada 1/2"
G4	Ferro maleável classe 10 Cotovelo 90 1/2"

Legenda das indicações	
Lareira	Lareira - 1/2"
RG	Registro de gaveta c/canopia cromada c/ F" G" - 1/2"


Legenda das Colunas	
CG-1	Gás

Legenda de Conduto	
	Gás

LAREIRA - TÉRREO
ESC.: 1/25

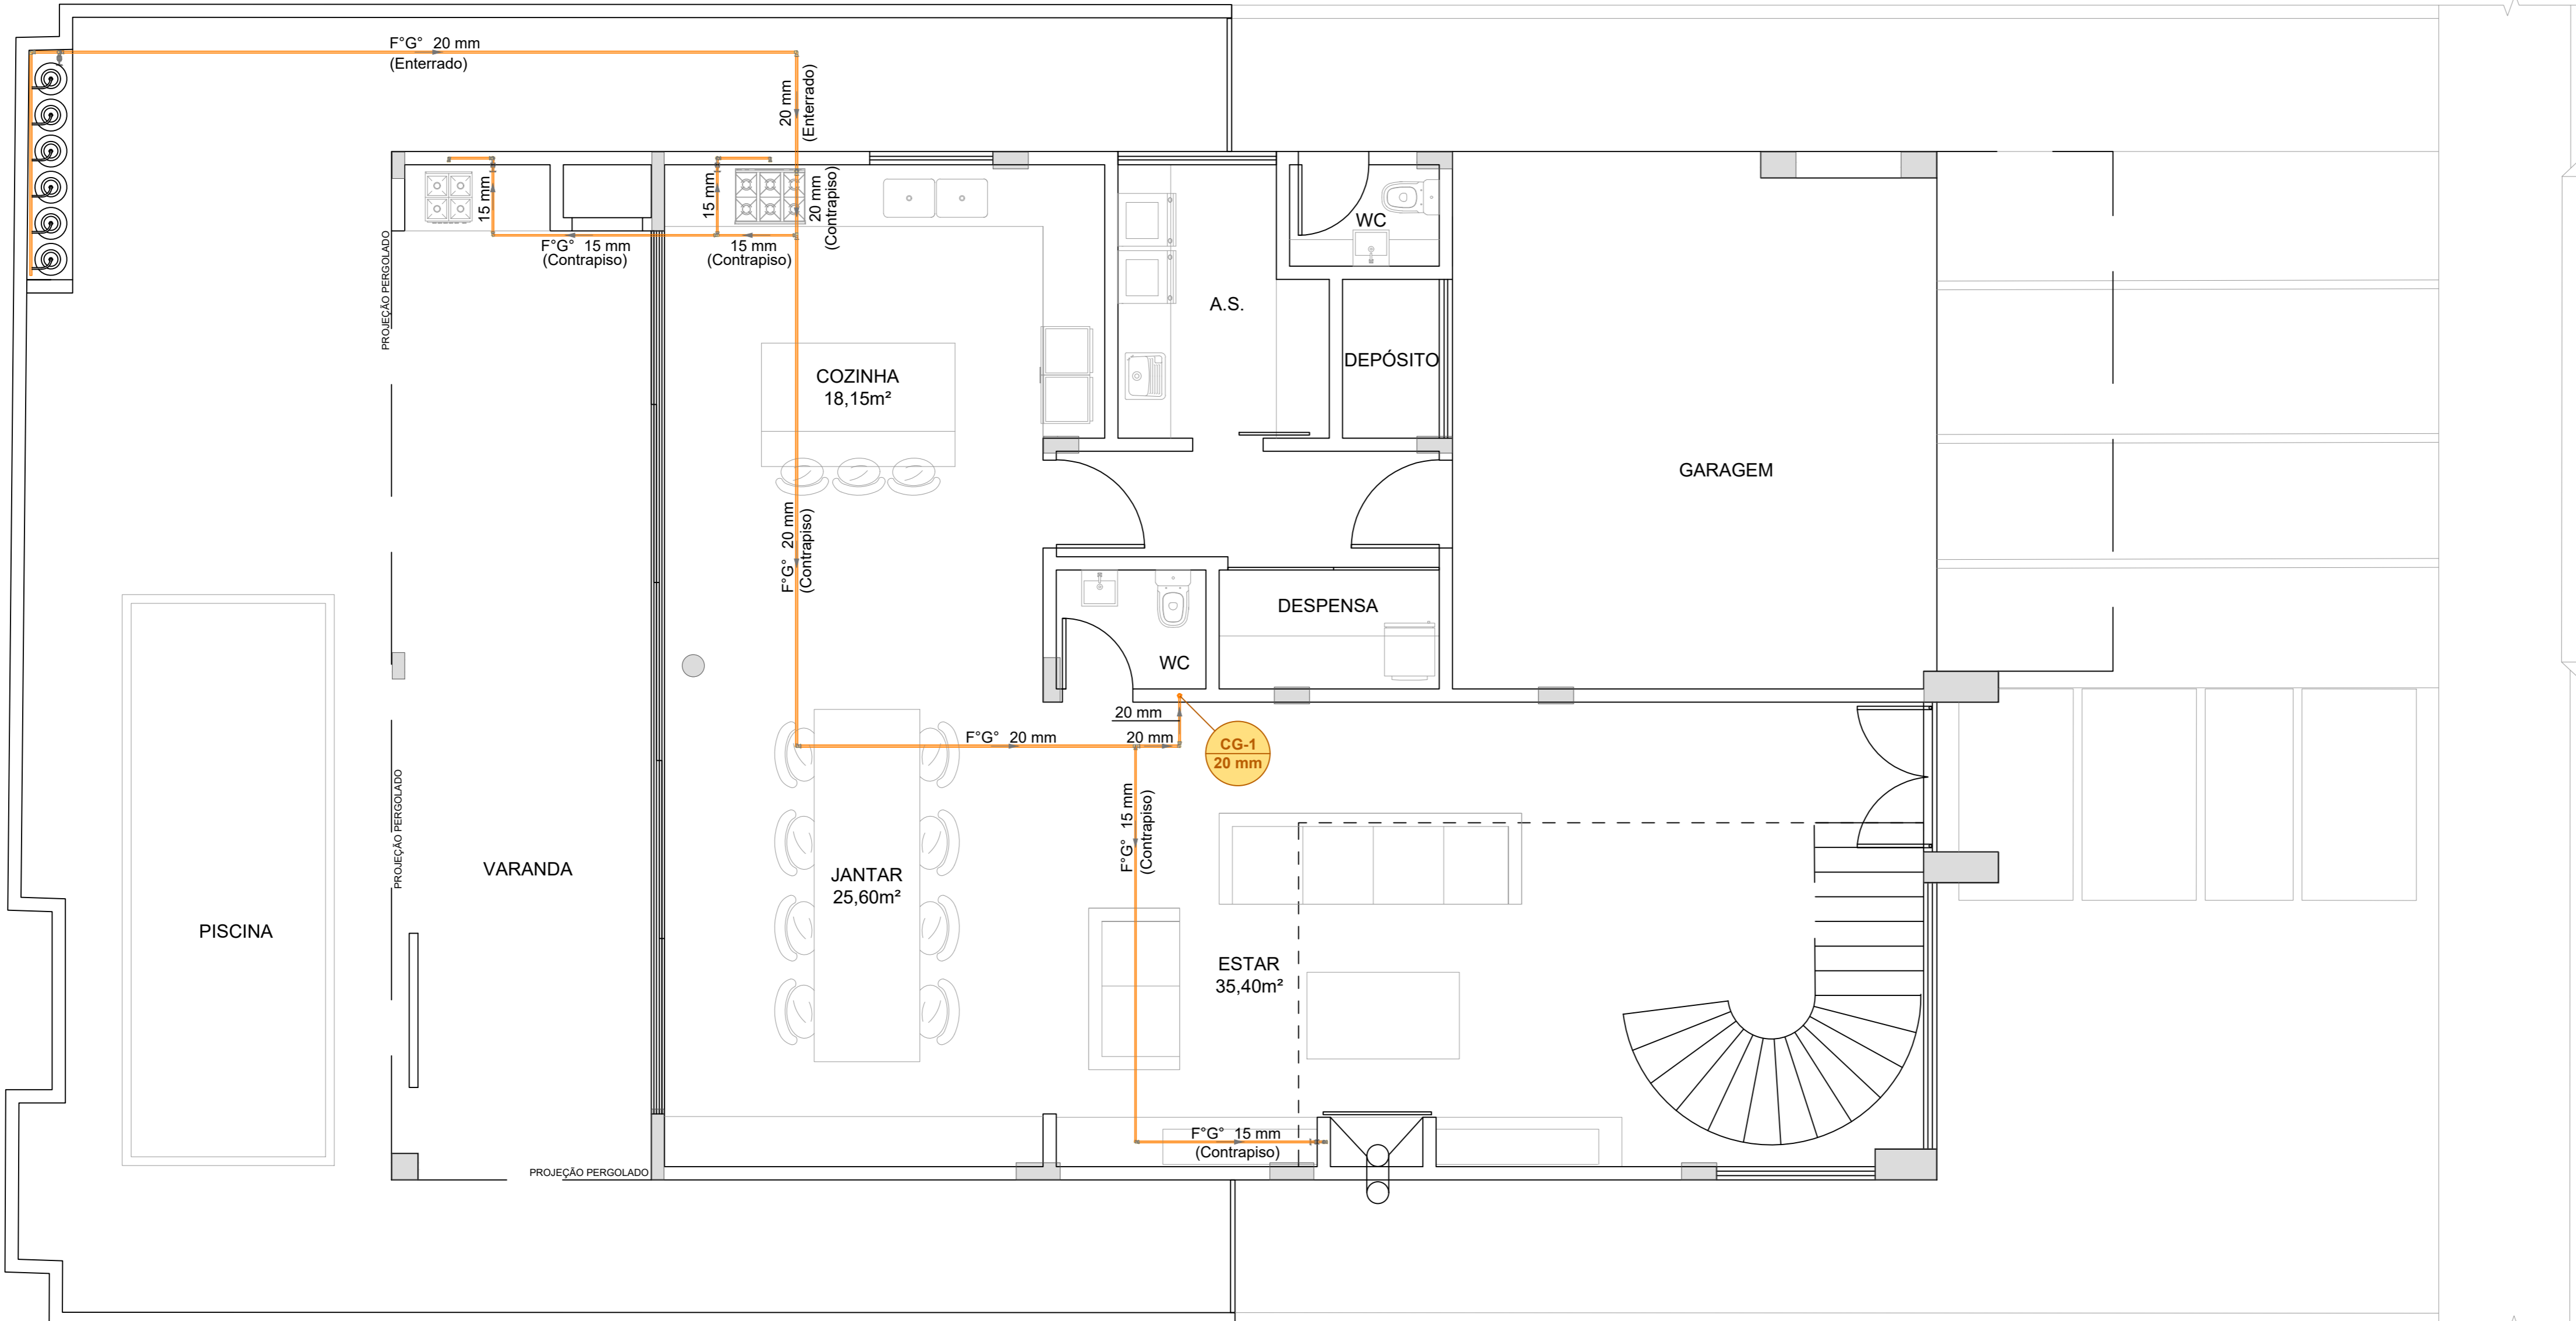

PROJETO DE GÁS - TÉRREO
ESC.: 1/50

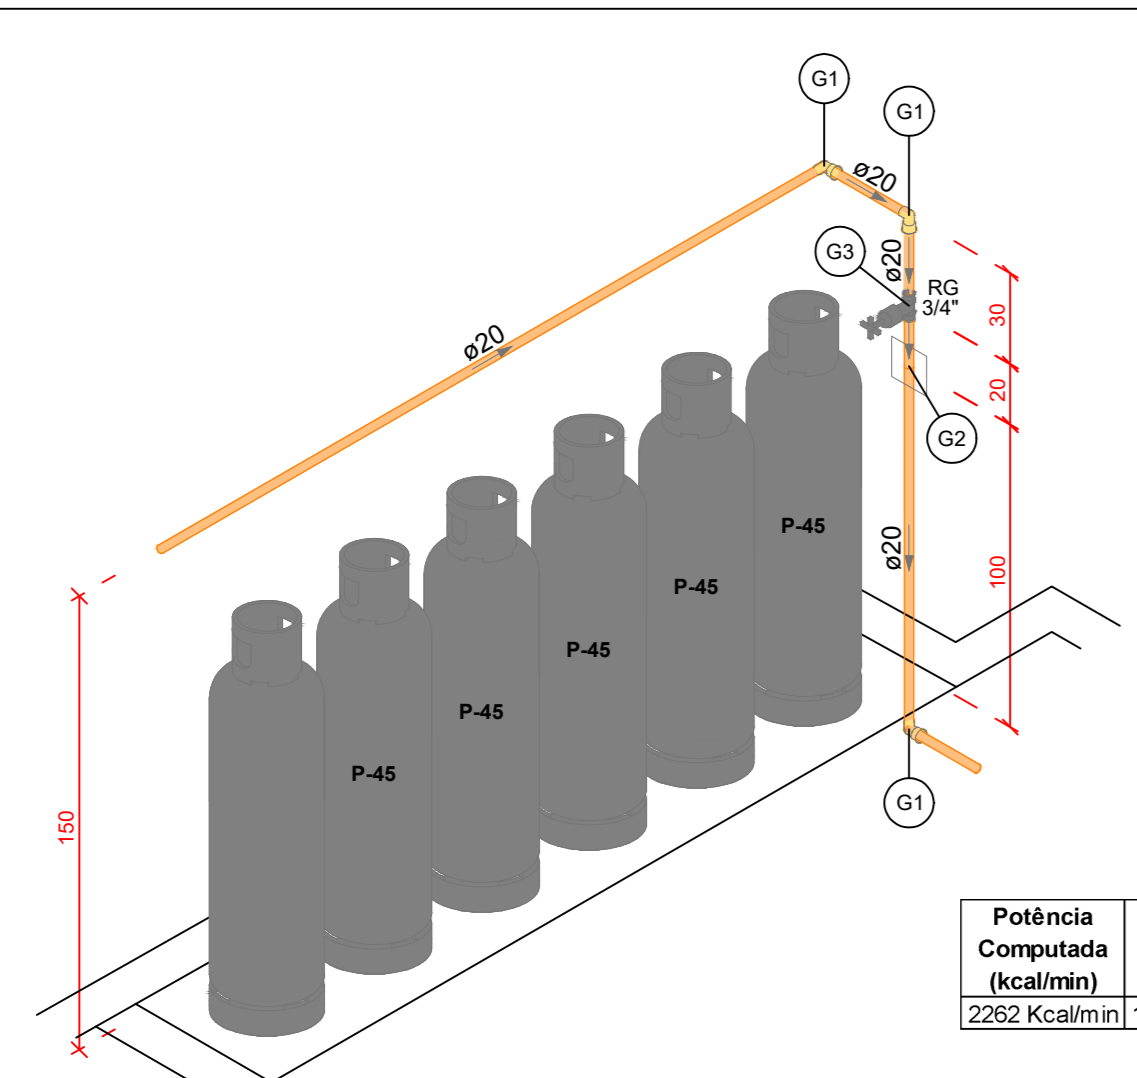


Legenda de peças	
G1	Ferro maleável classe 10 Cotovelo 90 3/4"
G2	Gás Regulador de alta pressão GLP Regulagem externa - 3/4" NPT f x 3/4" NPT f
G3	Ferro maleável classe 10 Niple duplo 3/4"
G3	Metais Registro de gaveta c/ canopia cromada 3/4"

Legenda das indicações	
RG	Registro de gaveta c/canopia cromada c/ F" G" - 3/4"

Potência Computada (kcal/min)	Potência Computada (kg/h)	Potência Computada (kg/h)	Fator de Simultaneidade (%)	Potência Adotada (kg/h)
2262 Kcal/min	135720 Kcal/h	12,12 kg/h	53%	6,42 Kcal/h

Tipo de Recipiente	Taxa de Vaporação (kg/h)	Número de Recipientes
P-45	1,00	6 (P-45)

ABRIGO DE GÁS
ESC.: 1/25

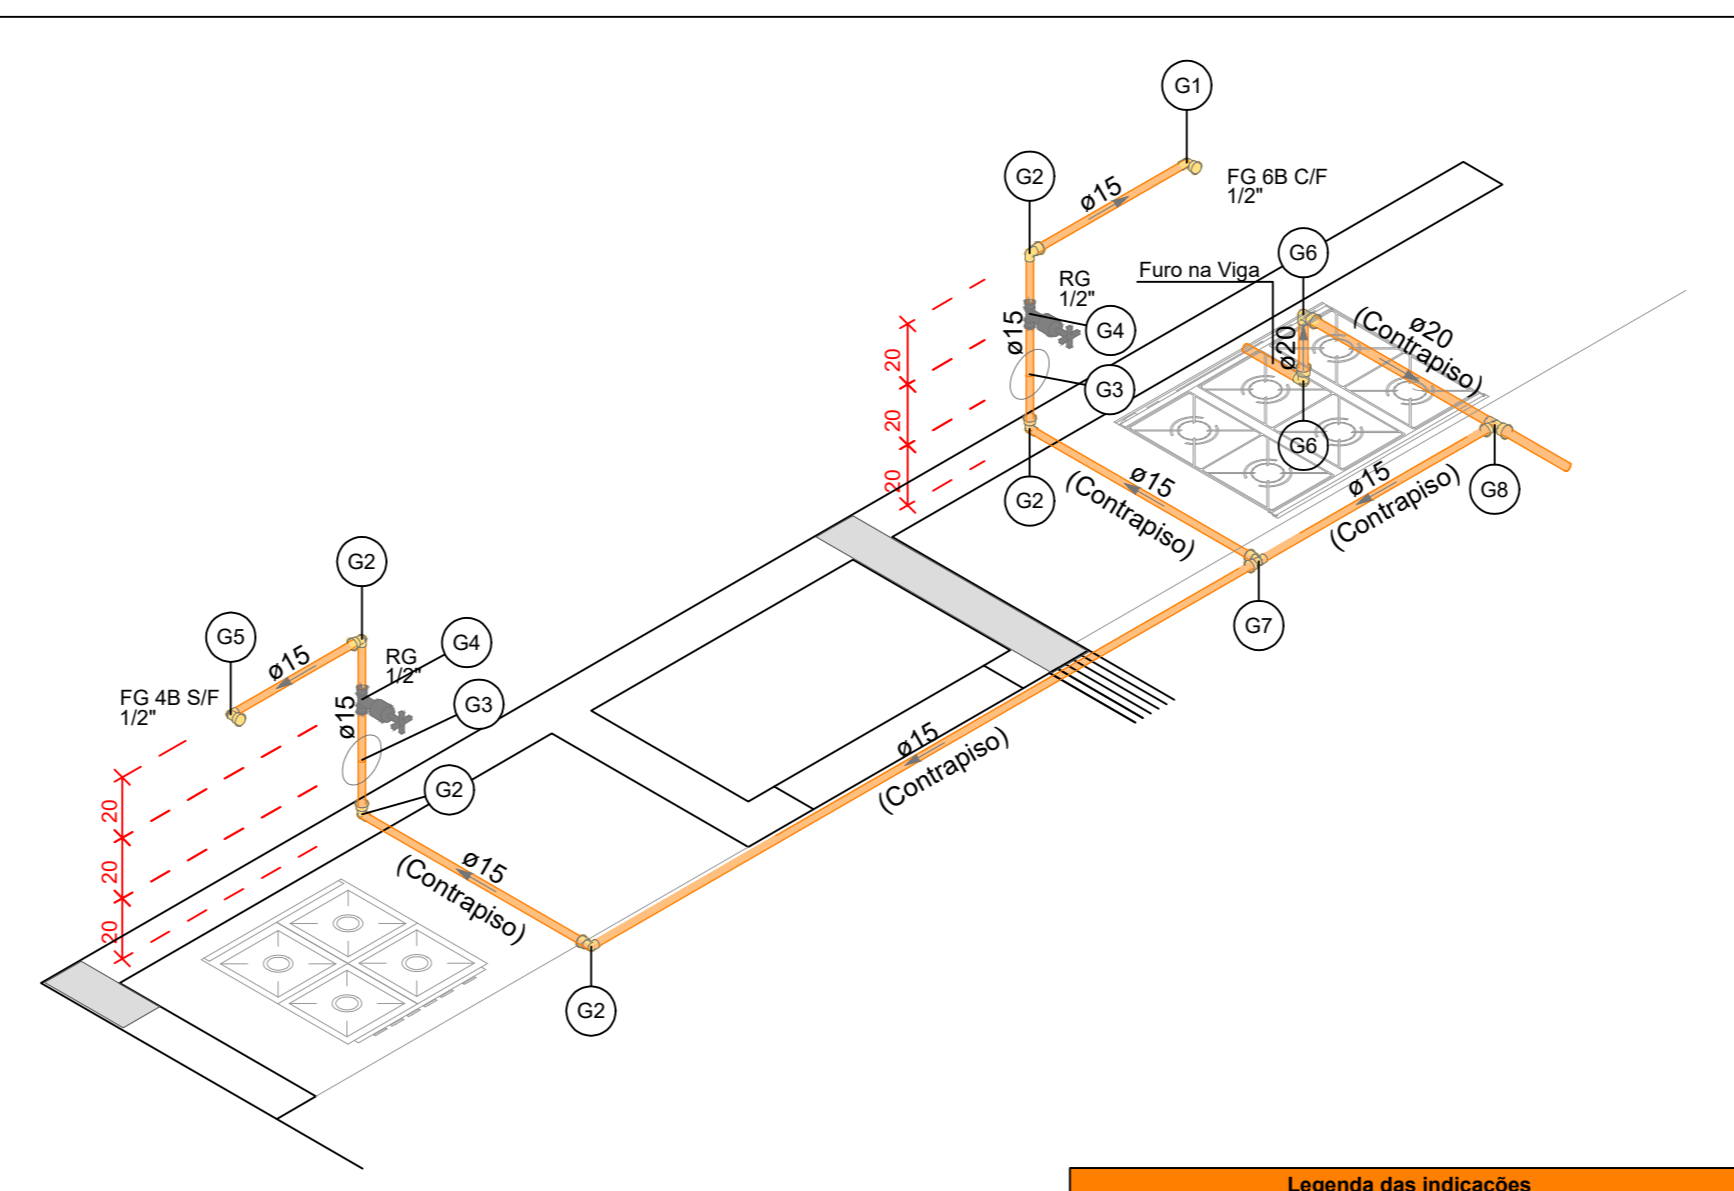

Legenda de peças	
G1	Ferro maleável classe 10 Cotovelo 90 1/2"
G2	Gás Registro rápido 1/2" x terminal Ø 11,80mm (para mangueira 3/8)
G3	Ferro maleável classe 10 Cotovelo 90 1/2"
G4	Gás Regulador de baixa pressão GLP c/ segurança OPSO Regulagem interna - 1/2" BSP x 1" BSP
G4	Ferro maleável classe 10 Niple duplo 1/2"
G5	Metais Registro de gaveta c/ canopia cromada 1/2"
G6	Ferro maleável classe 10 Cotovelo 90 1/2"
G7	Gás Registro rápido 1/2" x terminal Ø 11,80mm (para mangueira 3/8)
G8	Ferro maleável classe 10 Cotovelo 90 3/4"
G7	Ferro maleável classe 10 Tê 1/2"
G8	Ferro maleável classe 10 Bucheta de redução 3/4" x 1/2"

Legenda das indicações	
FG 4B SIF	Fogão 4 Bocas Sem Forno - 1/2"
FG 6B CF	Fogão 6 Bocas Com Forno - 1/2"
RG	Registro de gaveta c/canopia cromada c/ F" G" - 1/2"

FOGÕES - TÉRREO
ESC.: 1/25



RESPONSÁVEL TÉCNICO: _____ PROPRIETÁRIO: _____

NOME COMPLETO: CREA Nº 000000-0 NOME COMPLETO: CPF Nº 000.000.000-00

PROPRIETÁRIO: _____ FOLHA: **GAS**

LOCAL: _____ FOLHA Nº: **01**

PROJETO: _____ ESCALA: INDICADA DATA: _____

OBSERVAÇÕES GERAIS: - Qualquer alteração somente poderá ser feita com autorização do autor do projeto. - Havendo divergência entre cota e escala, prevalece a cota.

CONTROLE DE REVISÃO DO PROJETO

REV.	Data	Denominação	Nome